

**Agenzia del Territorio  
CATASTO FABBRICATI  
Ufficio Provinciale di  
Roma**

Dichiarazione protocollo n. RM1342809 del 20/11/2007

Planimetria di u.i.u. in Comune di Roma

Via Thailandia

civ. 24-26

Identificativi Catastali:

Sezione:

Foglio: 856

Particella: 165

Subalterno: 6

Compilata da:  
Vaccina Danilo

Iscritto all'albo:  
Geometri


Prov. Roma

N. 8133



Scheda n. 1

Scala 1:200

**ABITAZIONE  
PIANO SECONDO  
INTERNO 6  
Hm = 3.00**

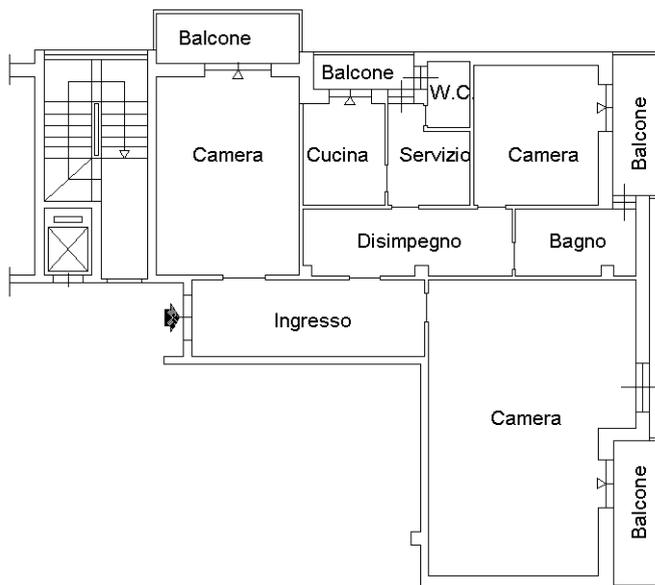

**CANTINA  
PIANO S/1  
NUMERO 4**

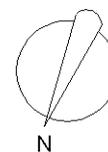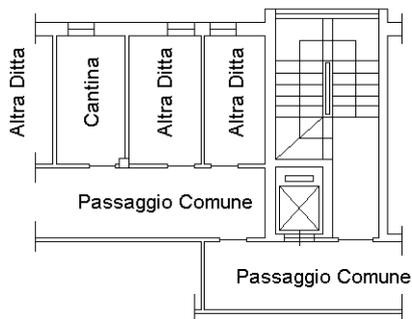

Ultima planimetria in atti

Catasto dei Fabbricati - Situazione al 29/09/2021 - Comune di ROMA (H501) - < Foglio: 856 - Particella: 165 - Subalterno: 6 >  
VIA THAILANDIA n. 24 n. 26 piano: 2-S1 interno: 6;